





公社施設名称	数量
1 アスファルト舗装	819 m <sup>2</sup>
2 外柵 (CB上部目隠しトタン)	93 m
3 U字溝 (蓋付)	87 m
4 集水桝	2 箇所
5 照明柱	5 本

設置物等名称	数量	設置物等名称	数量
1 集中精算機	1 台	9 防犯カメラ	5 台
2 精算機用テント	1 箇所	10 ロック板	35 台
3 Iバリカ	1 箇所	11 ループコイル	35 箇所
4 Uバリカ	17 箇所	12 車止め	35 箇所
5 P看板・満空灯	1 箇所	13 路面ペイント	1 式
6 料金看板	2 箇所	14 受電設備	1 式
7 約款看板	1 箇所	15 自動販売機	1 台
8 LED照明	5 基	16 IF盤	3 箇所

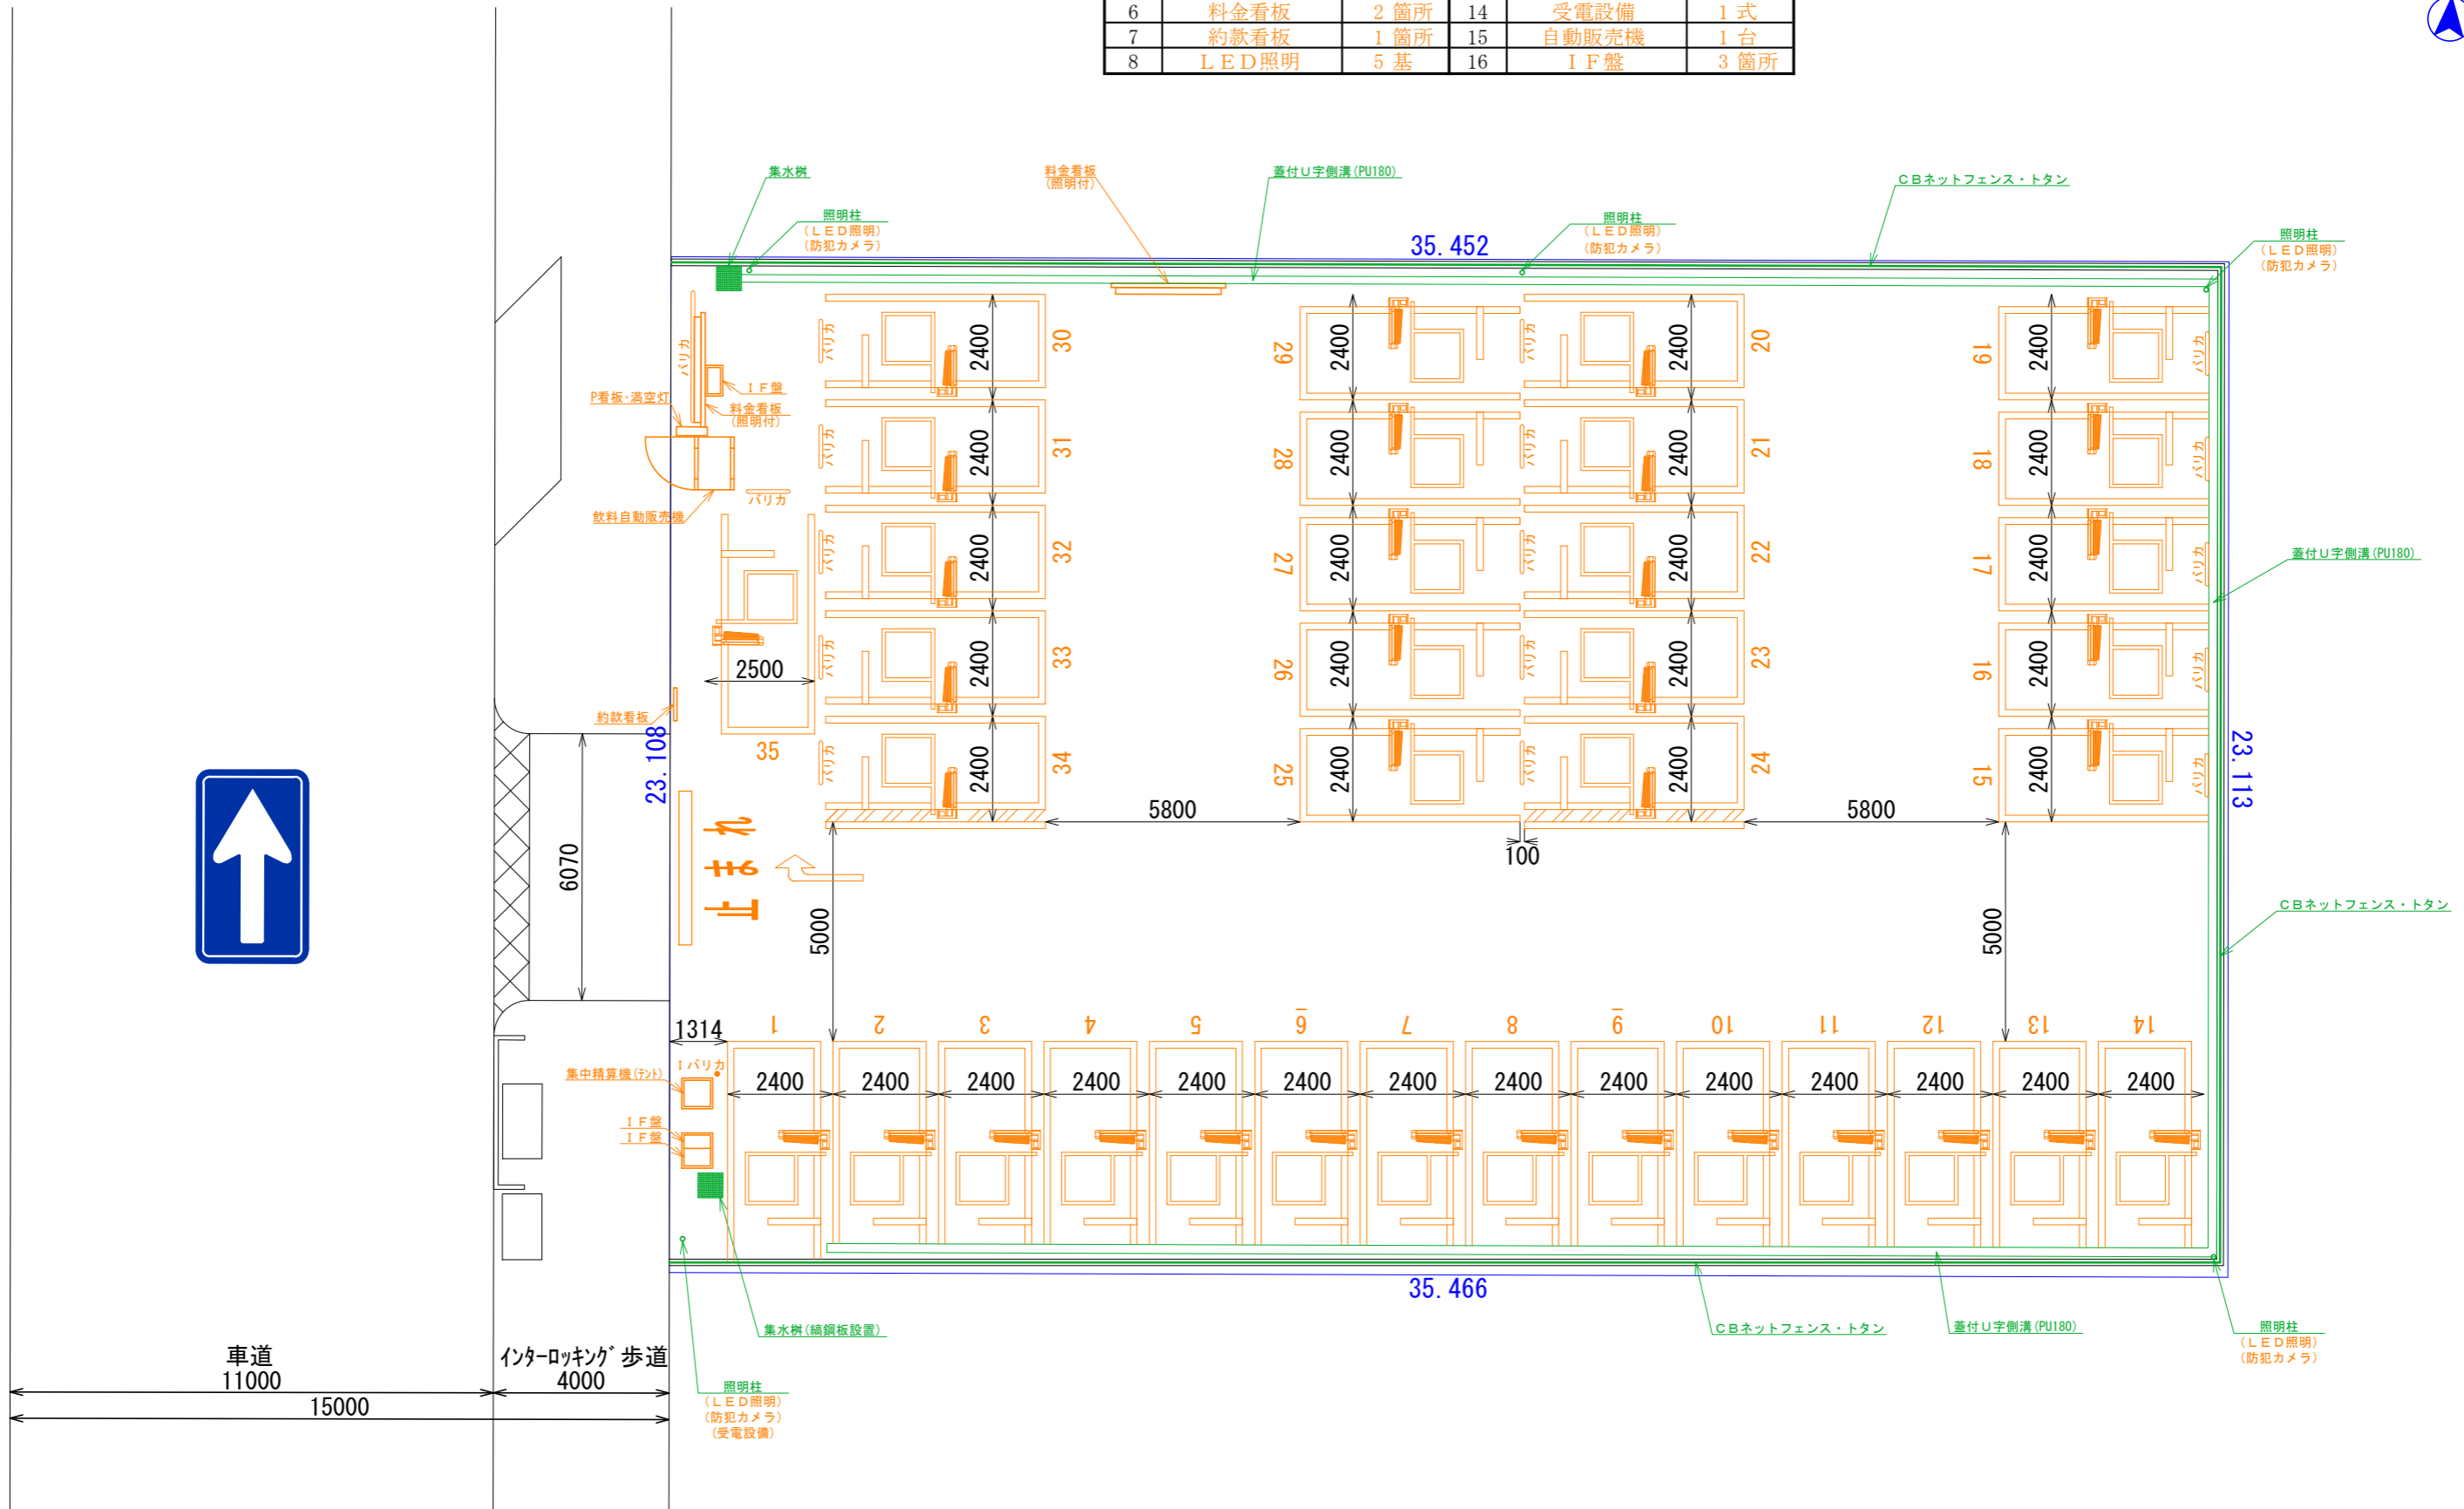



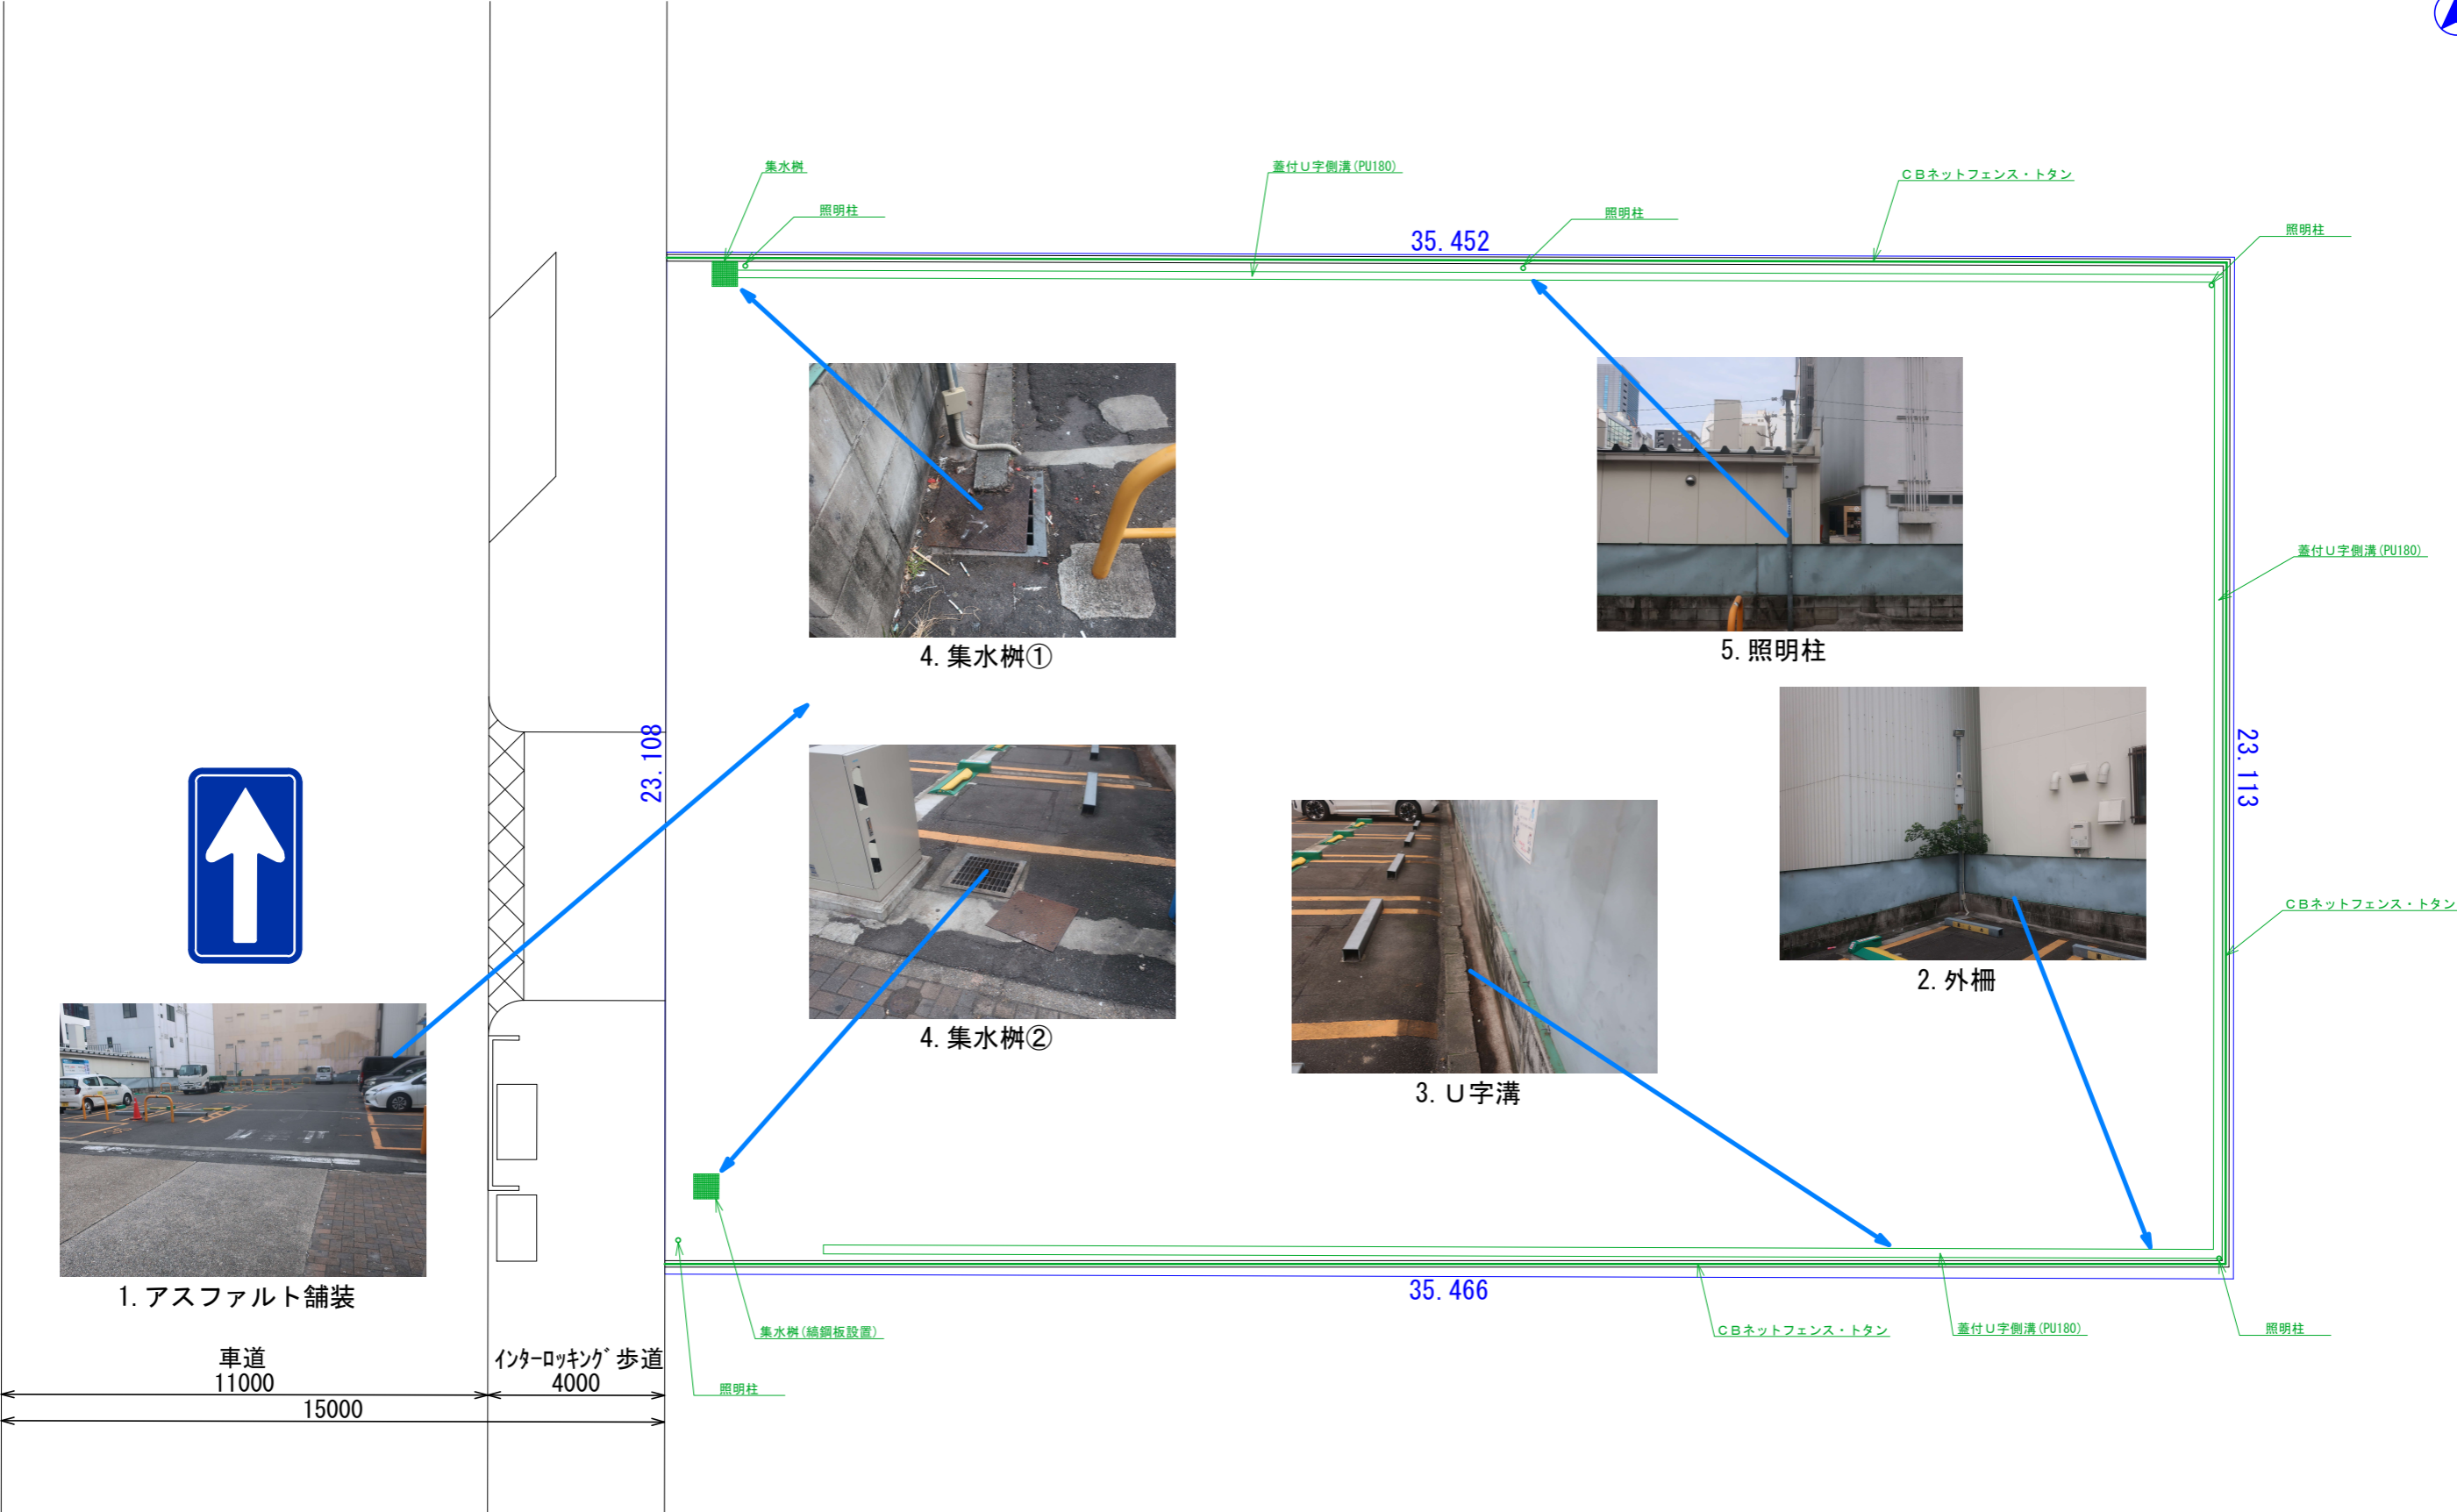

	公社施設名称	数量
1	アスファルト舗装	819 m <sup>2</sup>
2	外柵 (CB上部目隠しトタン)	93 m
3	U字溝 (蓋付)	87 m
4	集水桝	2 箇所
5	照明柱	5 本







管理番号	-	駐車場名	錦三丁目
------	---	------	------


写真番号		1	
現状	部材名	精算機	
	施設名	集中精算機	
措置	措置の方法	撤去	
	措置年月日		
備考欄		敷地南西角にテント付き精算機	


写真番号		2	
現状	部材名	鋼鉄製フラップ	
	施設名	センターフラップ	
措置	措置の方法	撤去	
	措置年月日		
備考欄		各車室ごとに1箇所 35台	

写真番号		3	
現状	部材名	カメラ・配線	
	施設名	防犯カメラ	
措置	措置の方法	撤去	
	措置年月日		
備考欄		場内角に4式	


写真番号		4	
現状	部材名	表示灯	
	施設名	LED満空灯	
措置	措置の方法	撤去	
	措置年月日		
備考欄		駐車場出入口北側	


写真番号		5	
現状	部材名	引込電柱	
	施設名	一次電源	
措置	措置の方法	撤去	
	措置年月日		
備考欄		敷地道路の中電の地下埋設管より引込	


写真番号		6	
現状	部材名	看板	
	施設名	P看板	
措置	措置の方法	撤去	
	措置年月日		
備考欄		駐車場出入口北側	


写真番号		7	
現状	部材名	看板	
	施設名	料金看板	
措置	措置の方法	撤去	
	措置年月日		
備考欄		LED満空灯横及び東側中央部	


写真番号		8	
現状	部材名	看板	
	施設名	管理規程看板	
措置	措置の方法	撤去	
	措置年月日		
備考欄		駐車場出口付近	

写真番号		9	
現状	部材名	テント	
	施設名	テント	
措置	措置の方法	撤去	
	措置年月日		
備考欄		集中精算機付近	

写真番号		10	
現状	部材名	LED照明	
	施設名	防犯灯	
措置	措置の方法	撤去	
	措置年月日		
備考欄		駐車場外周部に6本	

写真番号		11	
現状	部材名	U型バリカ	
	施設名	バリカ	
措置	措置の方法	撤去	
	措置年月日		
備考欄		車室後部など	

写真番号		12	
現状	部材名	車止め	
	施設名	車止め	
措置	措置の方法	撤去	
	措置年月日		
備考欄		各車室35箇所にアンカーボルト止め	

写真番号		13	
現状	部材名	コンセント	
	施設名	自販機コンセント	
措置	措置の方法	撤去	
	措置年月日		
備考欄		駐車場出入口北側	