


全体フロア図

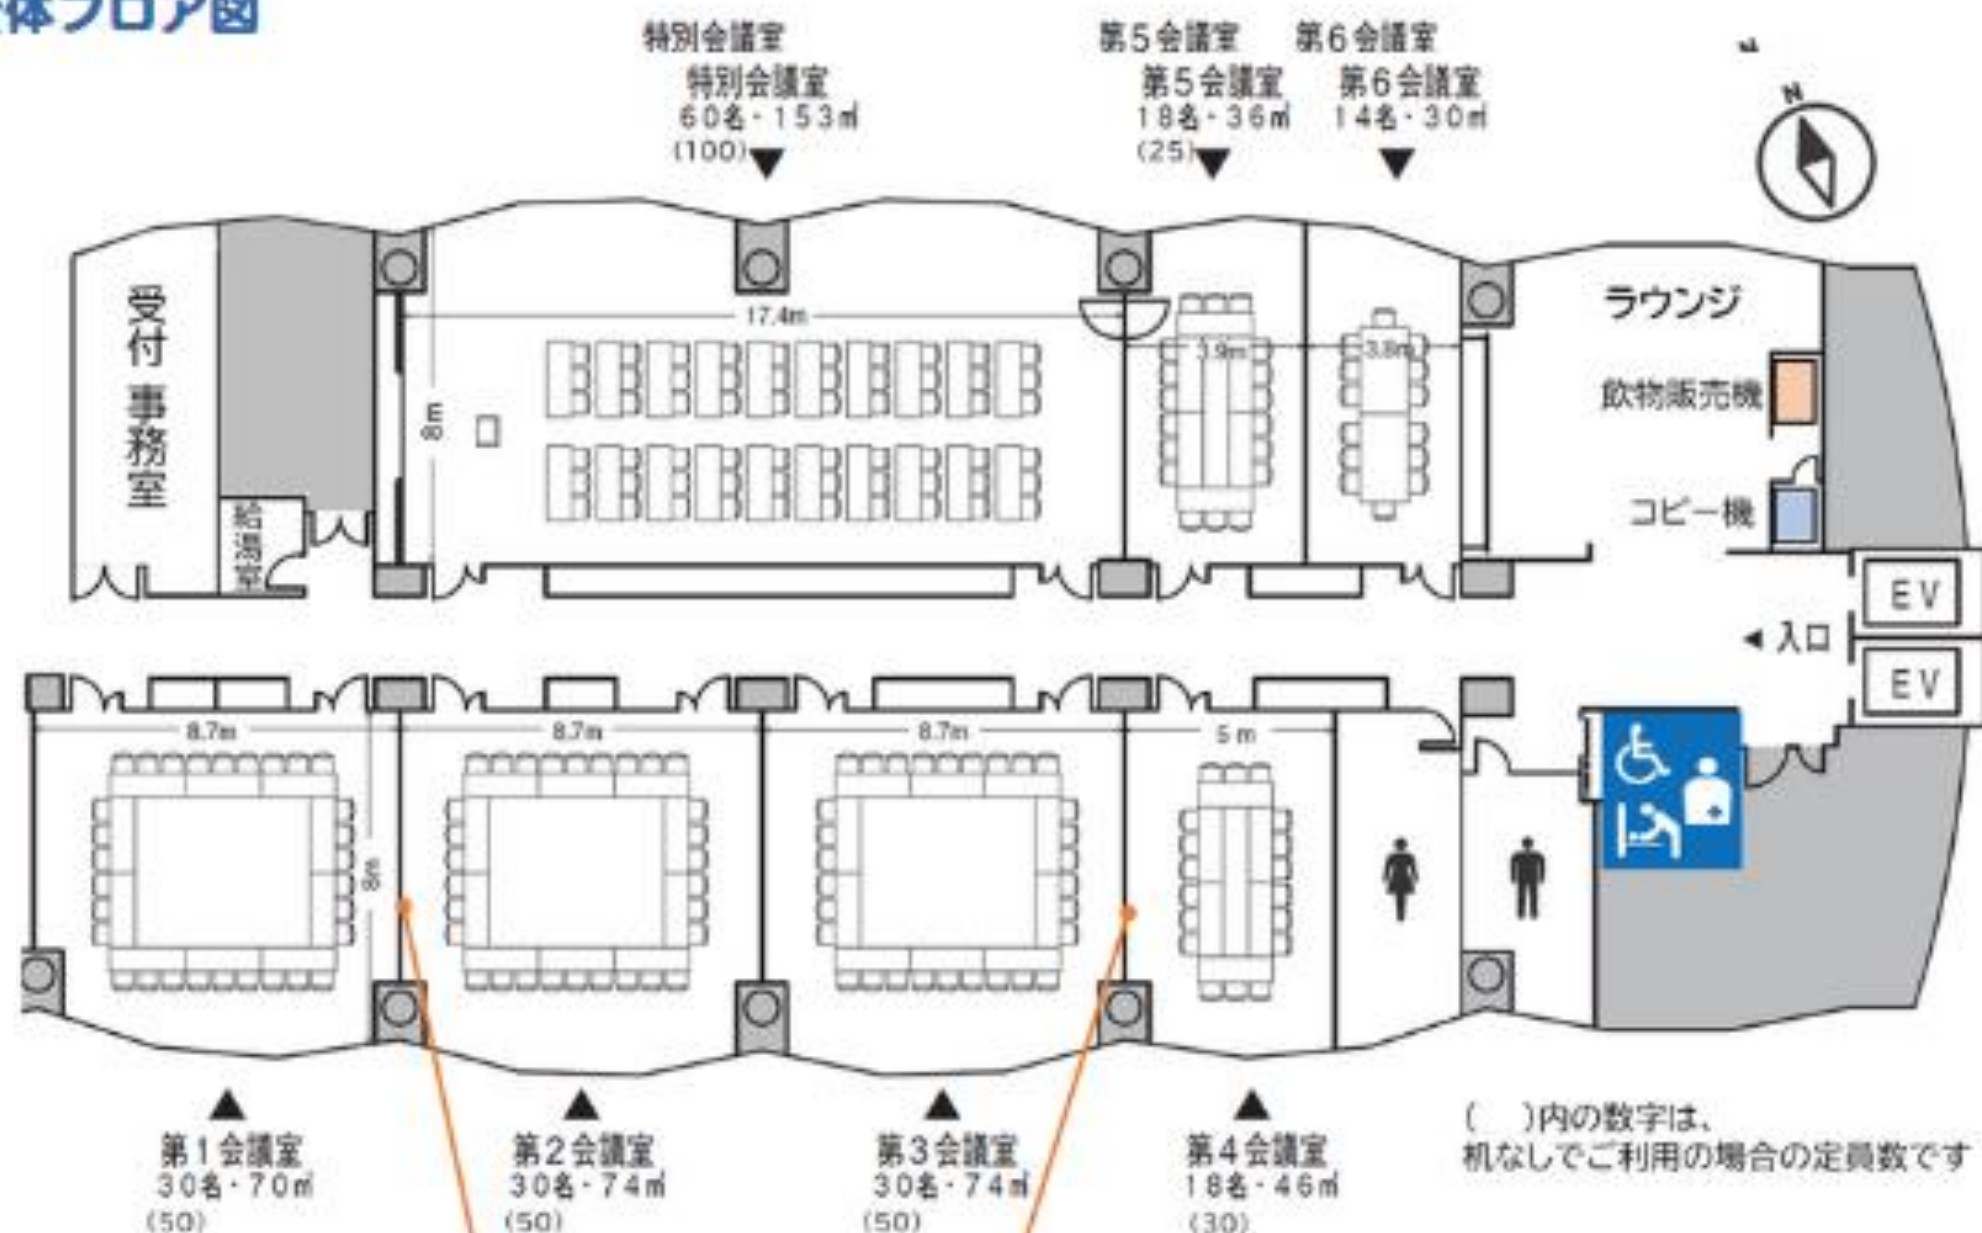

壁を取り外し、2つの会議室をつなげてご利用いただけます