


# 換気×喚起×歓喜




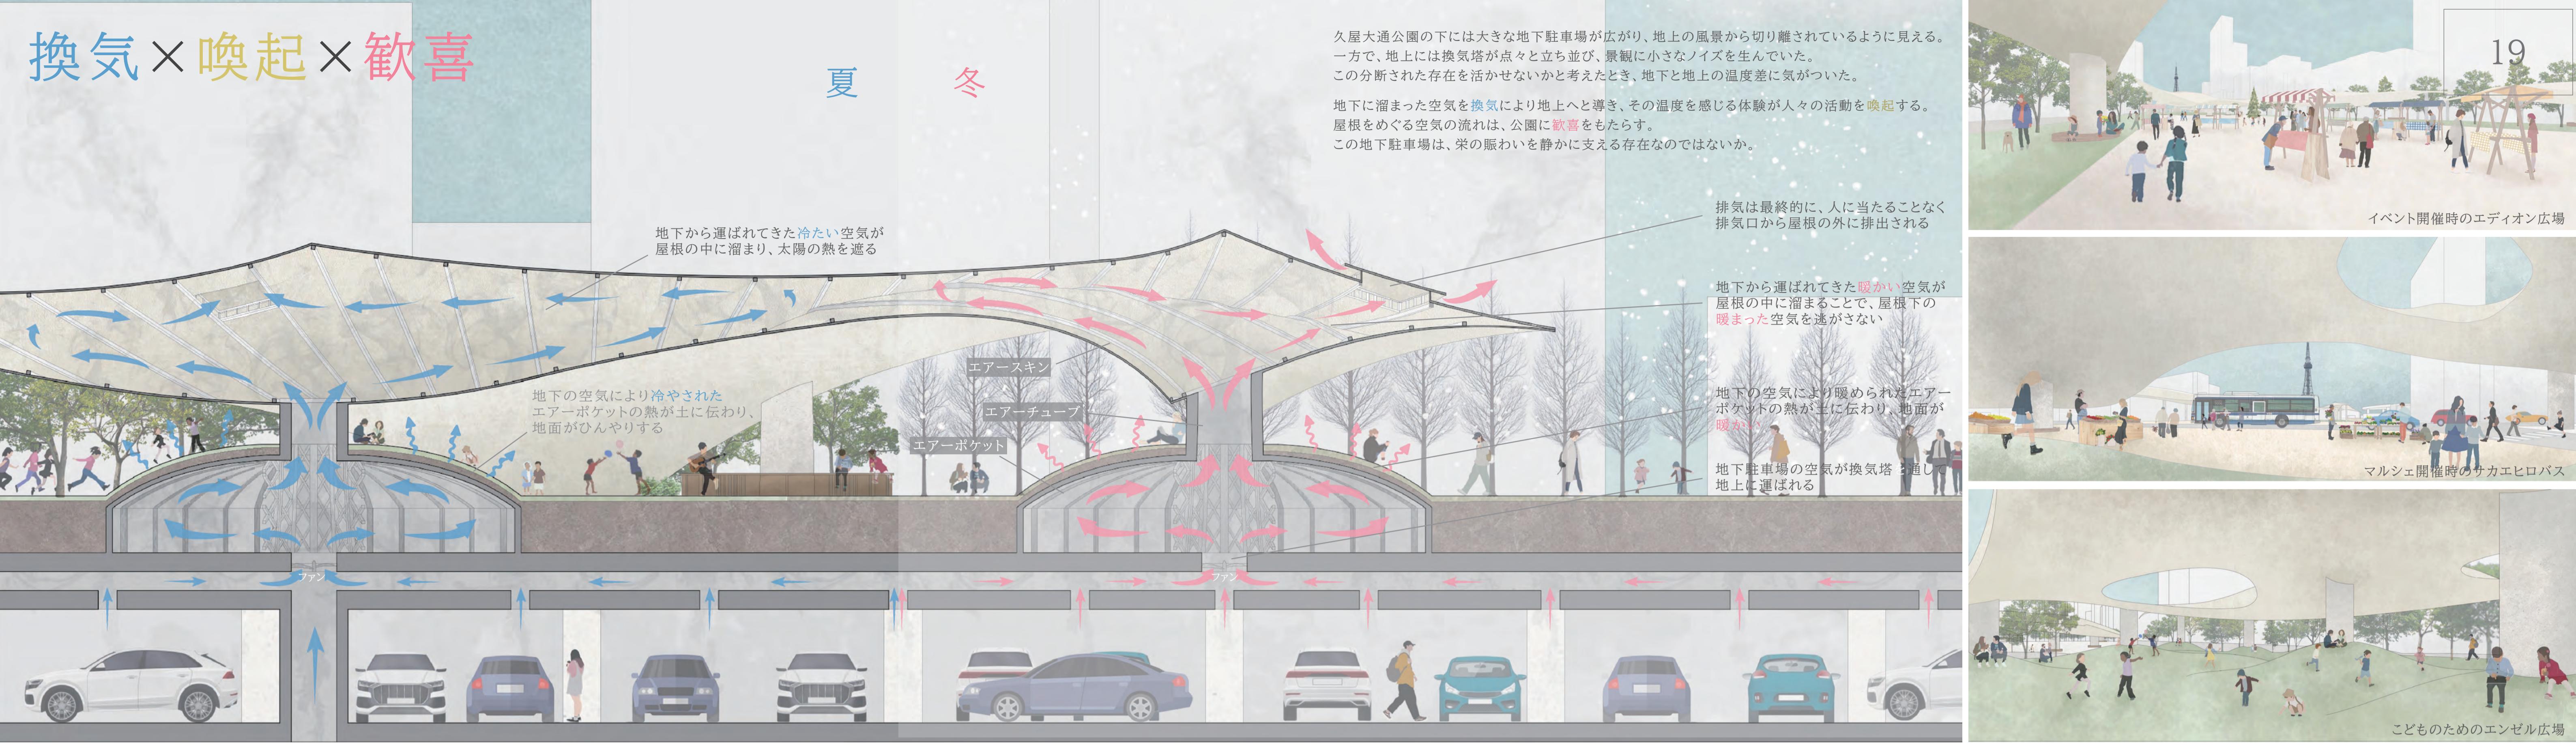


01. 地下と地上の温度差

02. 広場を繋ぐ配置計画

03. 屋根の役割

04. 屋根と地形が行為を喚起するイベントスペース

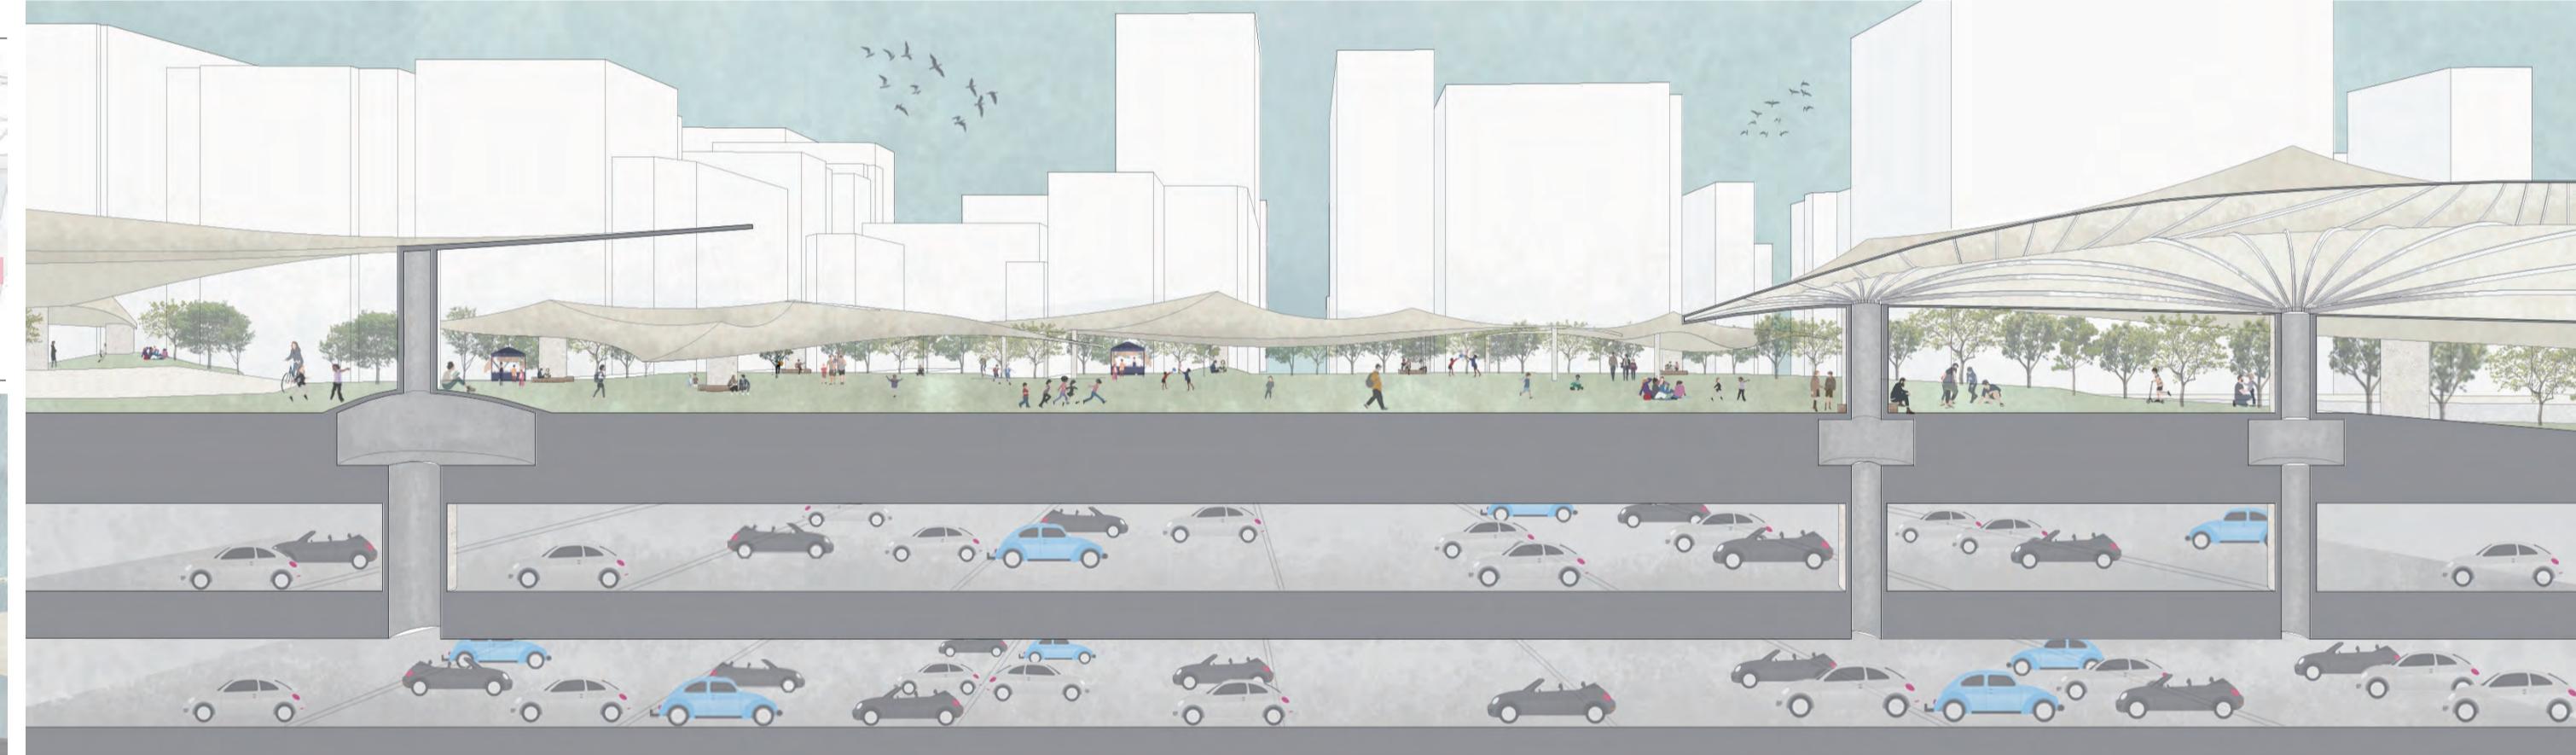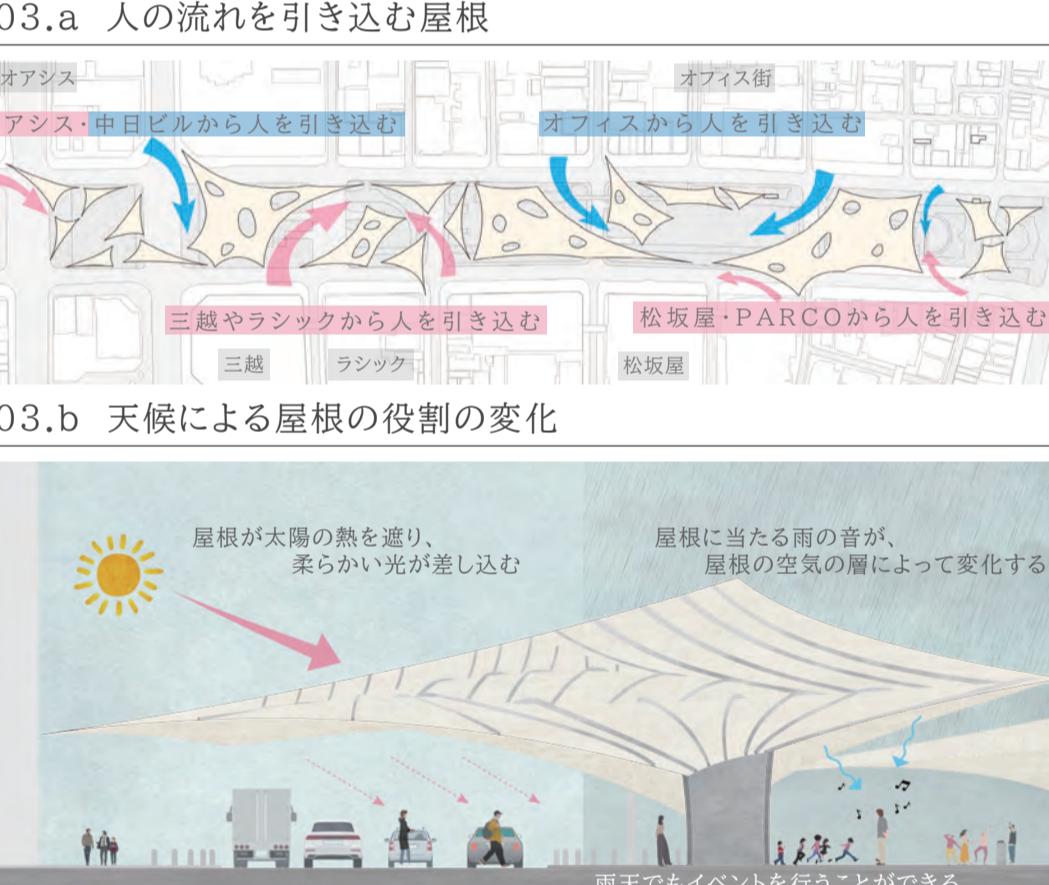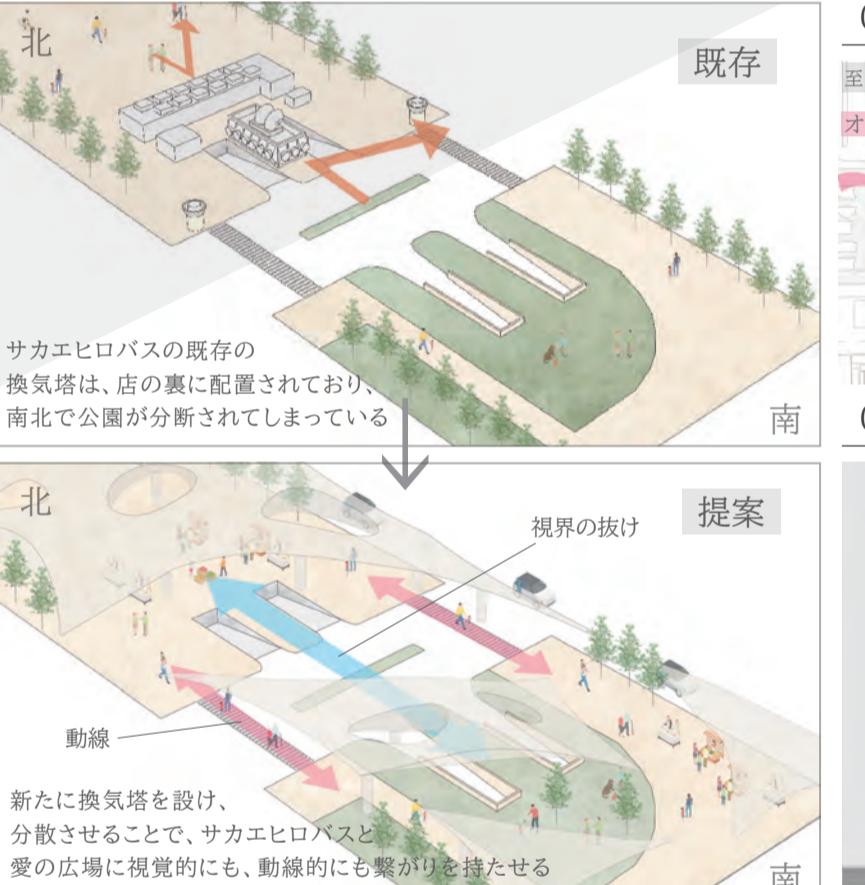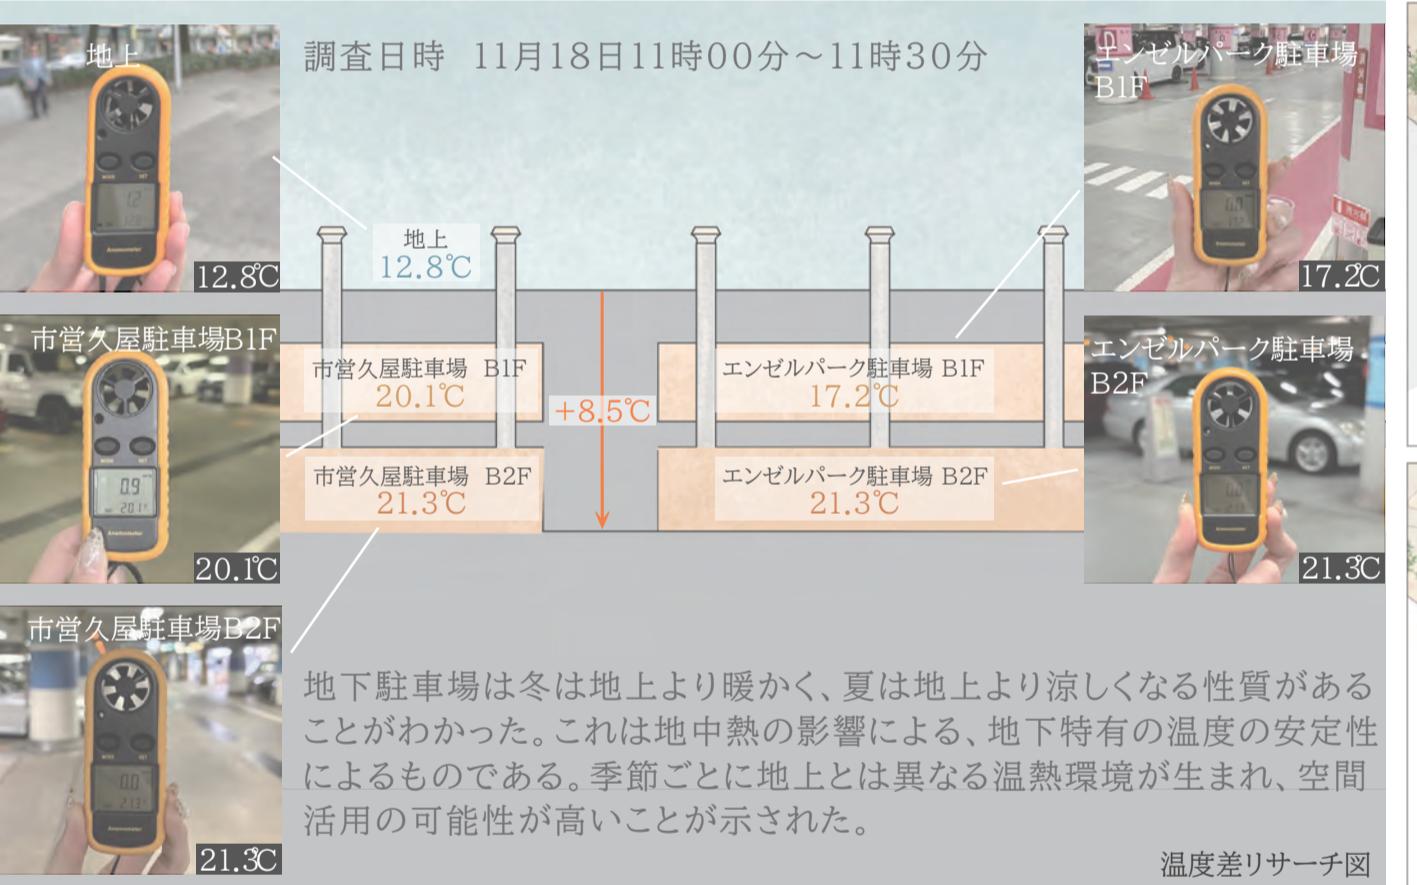

05. 人々が歓喜するにぎわい空間



イベント開催時のエディオン広場

マルシェ開催時のサカエヒロバス

こどものためのエンゼル広場